



- Legende:**
- Anpassung
 - Kantonsstrasse
 - best. Strassen
 - Gehweg/ Gehwegabsenkung
 - Rabatten/ Böschungen/ Insel
 - Dammböschung
 - Einschnittböschung
 - best. Gehweg
 - best. Gebäude
 - best. Kanalisation

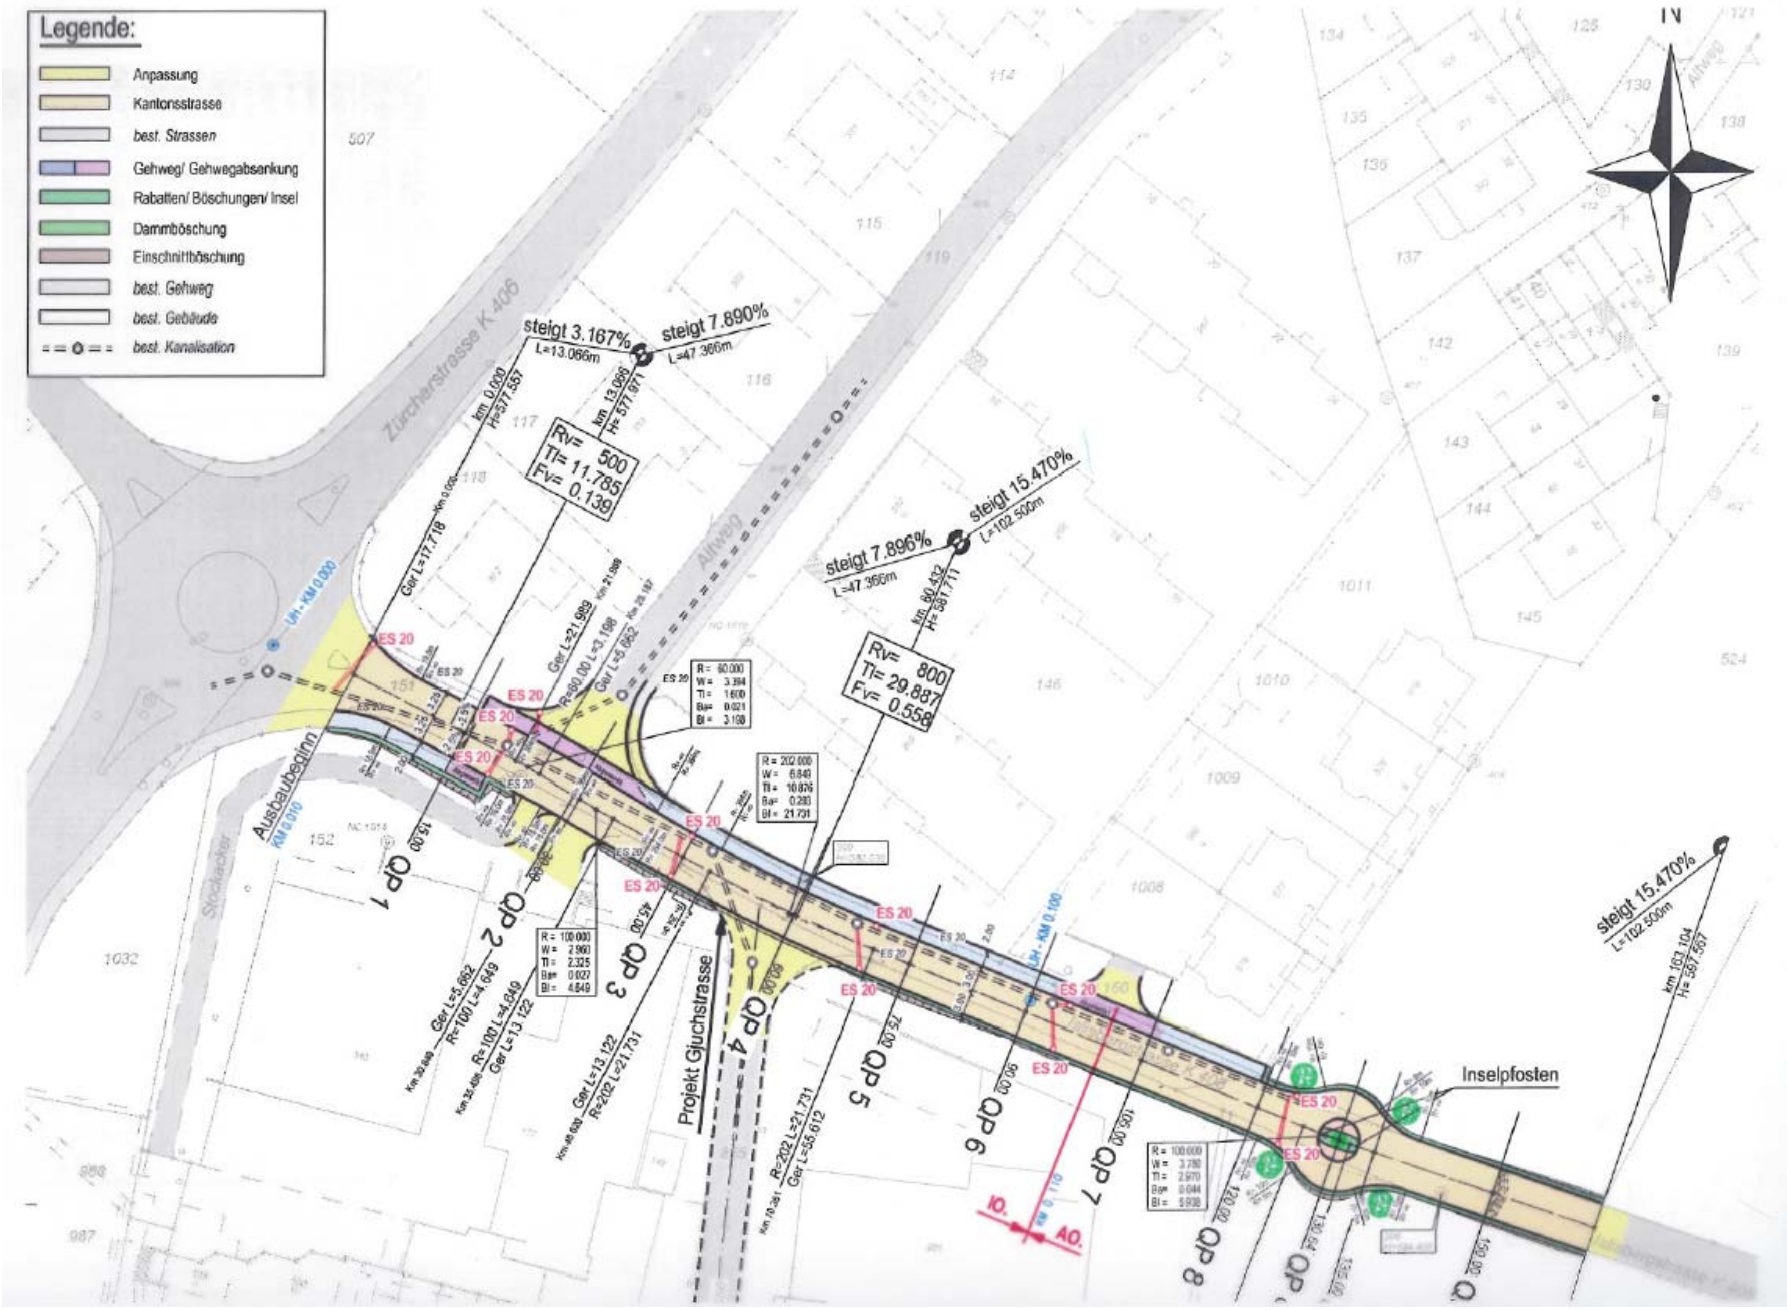

NORMALPROFIL 1:50

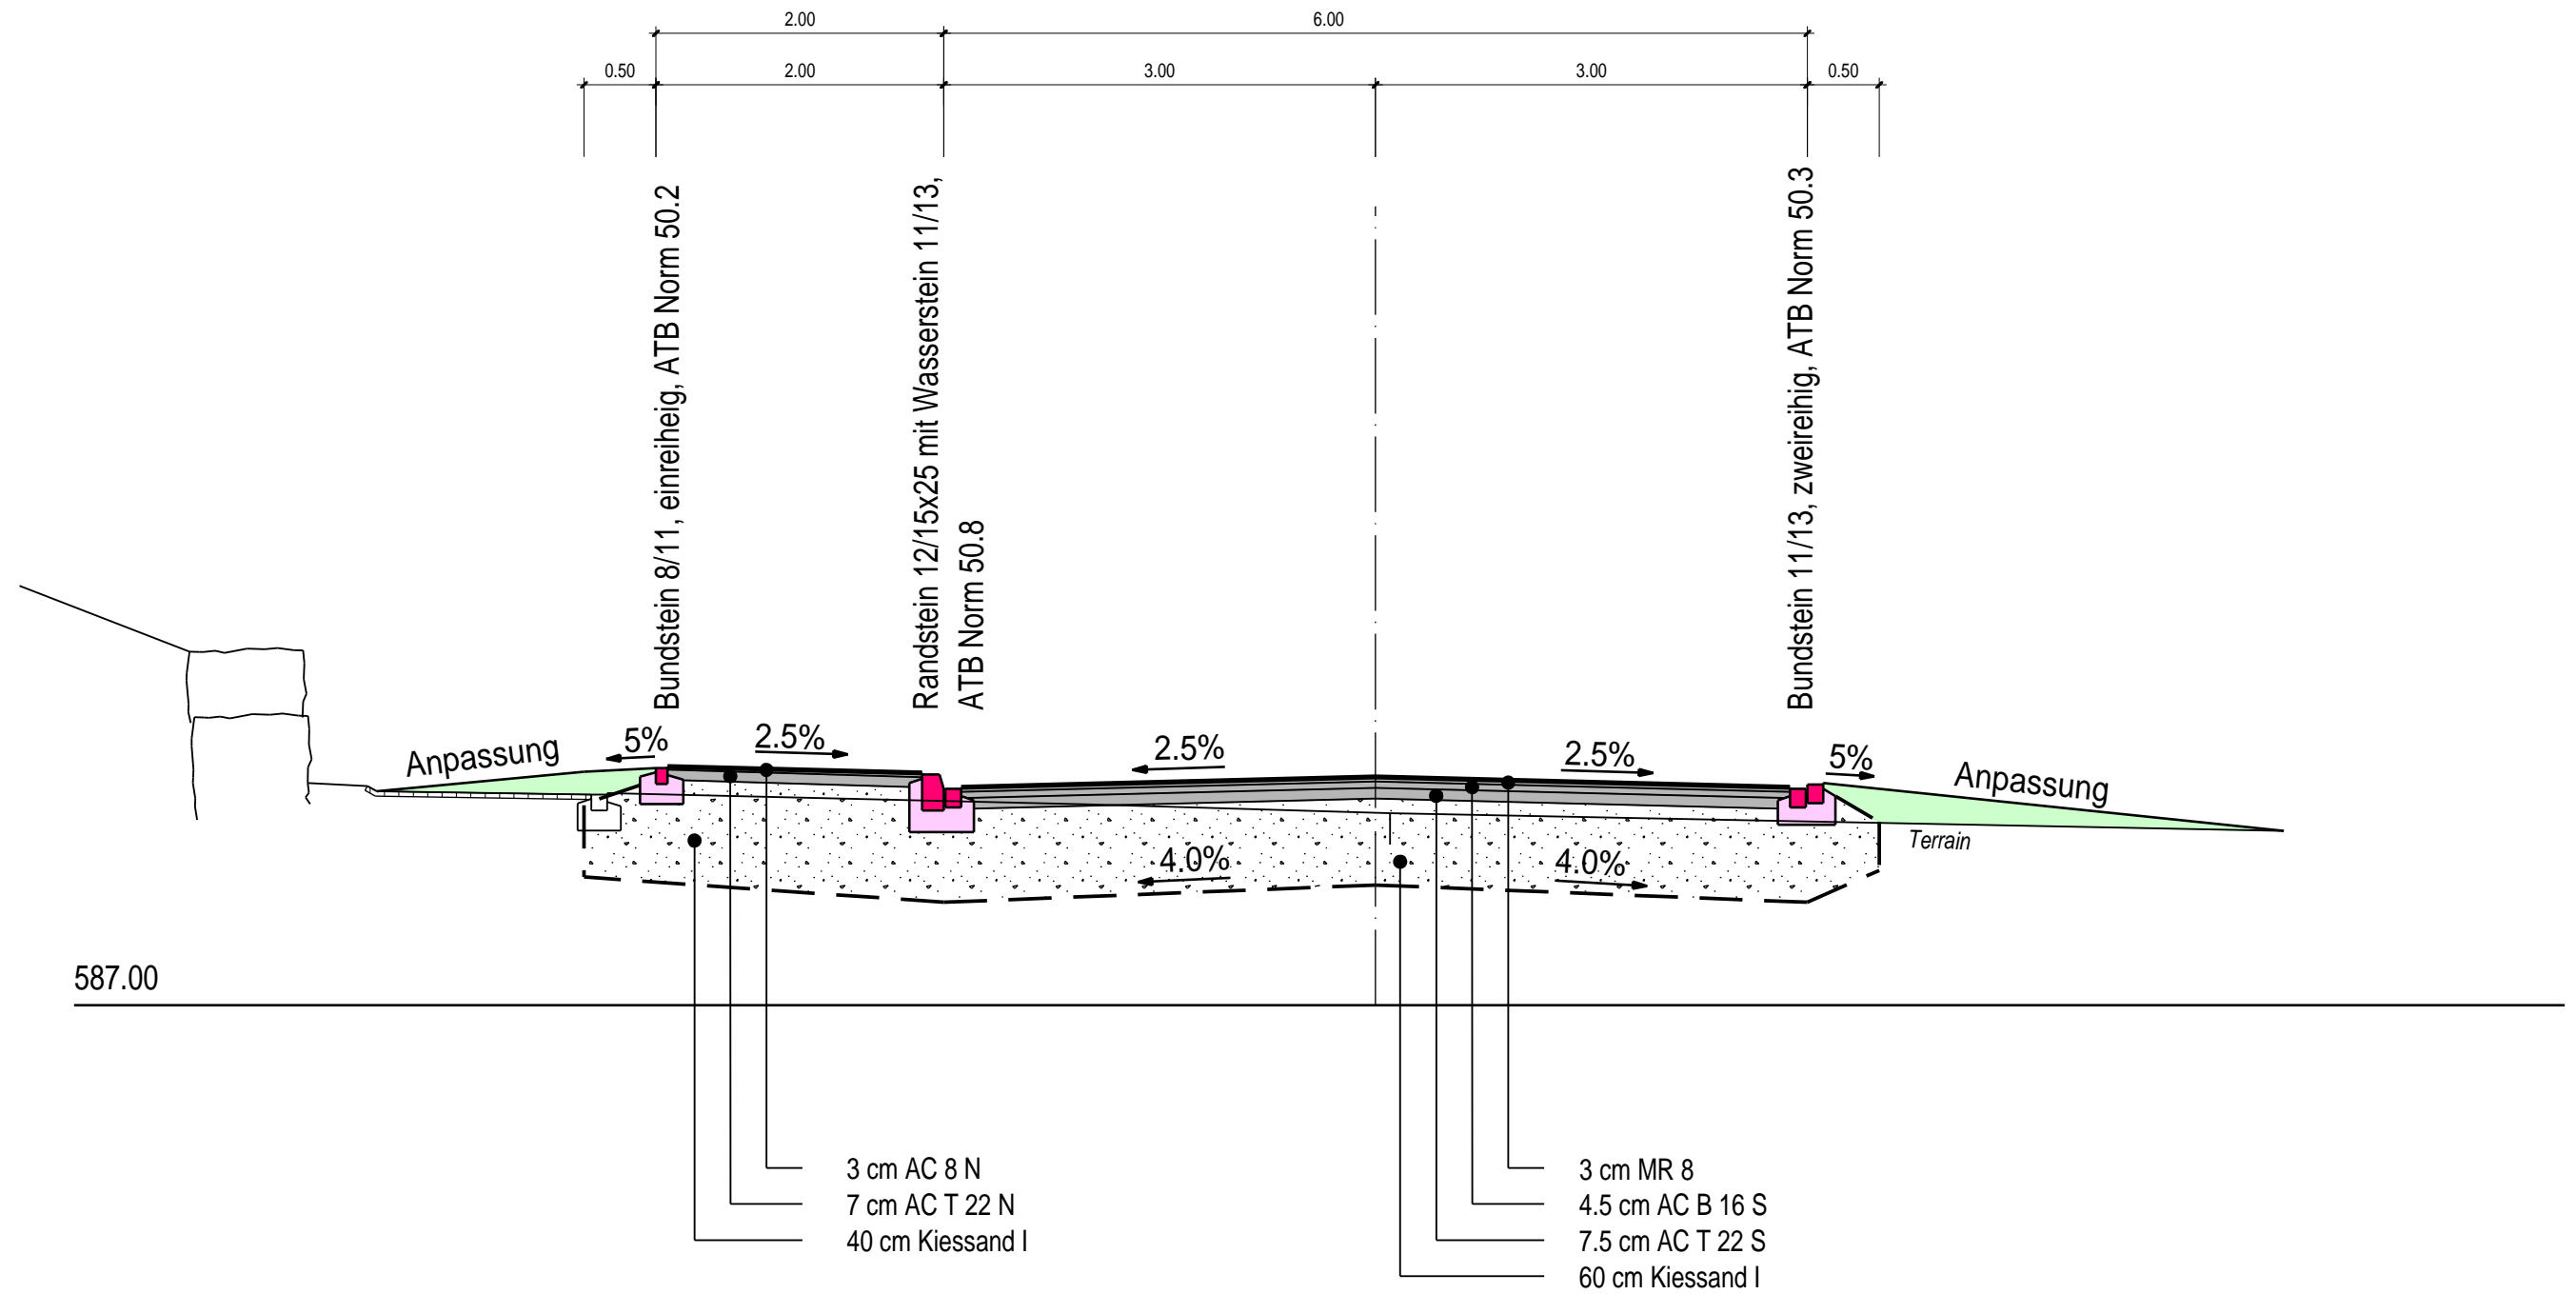

INGENIEURBÜRO P. ZUMBACH AG
 BERATENDER BAUINGENIEUR SIA/USIC
 SEGESSERWEG 6, 5000 AARAU
 TEL.: 062/ 822 49 39, FAX.: 062/ 824 04 54
 MAIL: zumbach@zumbaching.ch

T:\Objekt\Aml2213_Aml_Isibergstrasse\Projekt_200705_Normalprofil mit Gehweg 2d
 gezeichnet: wa / 31.10.2007

